


Клеми підключення електроживлення

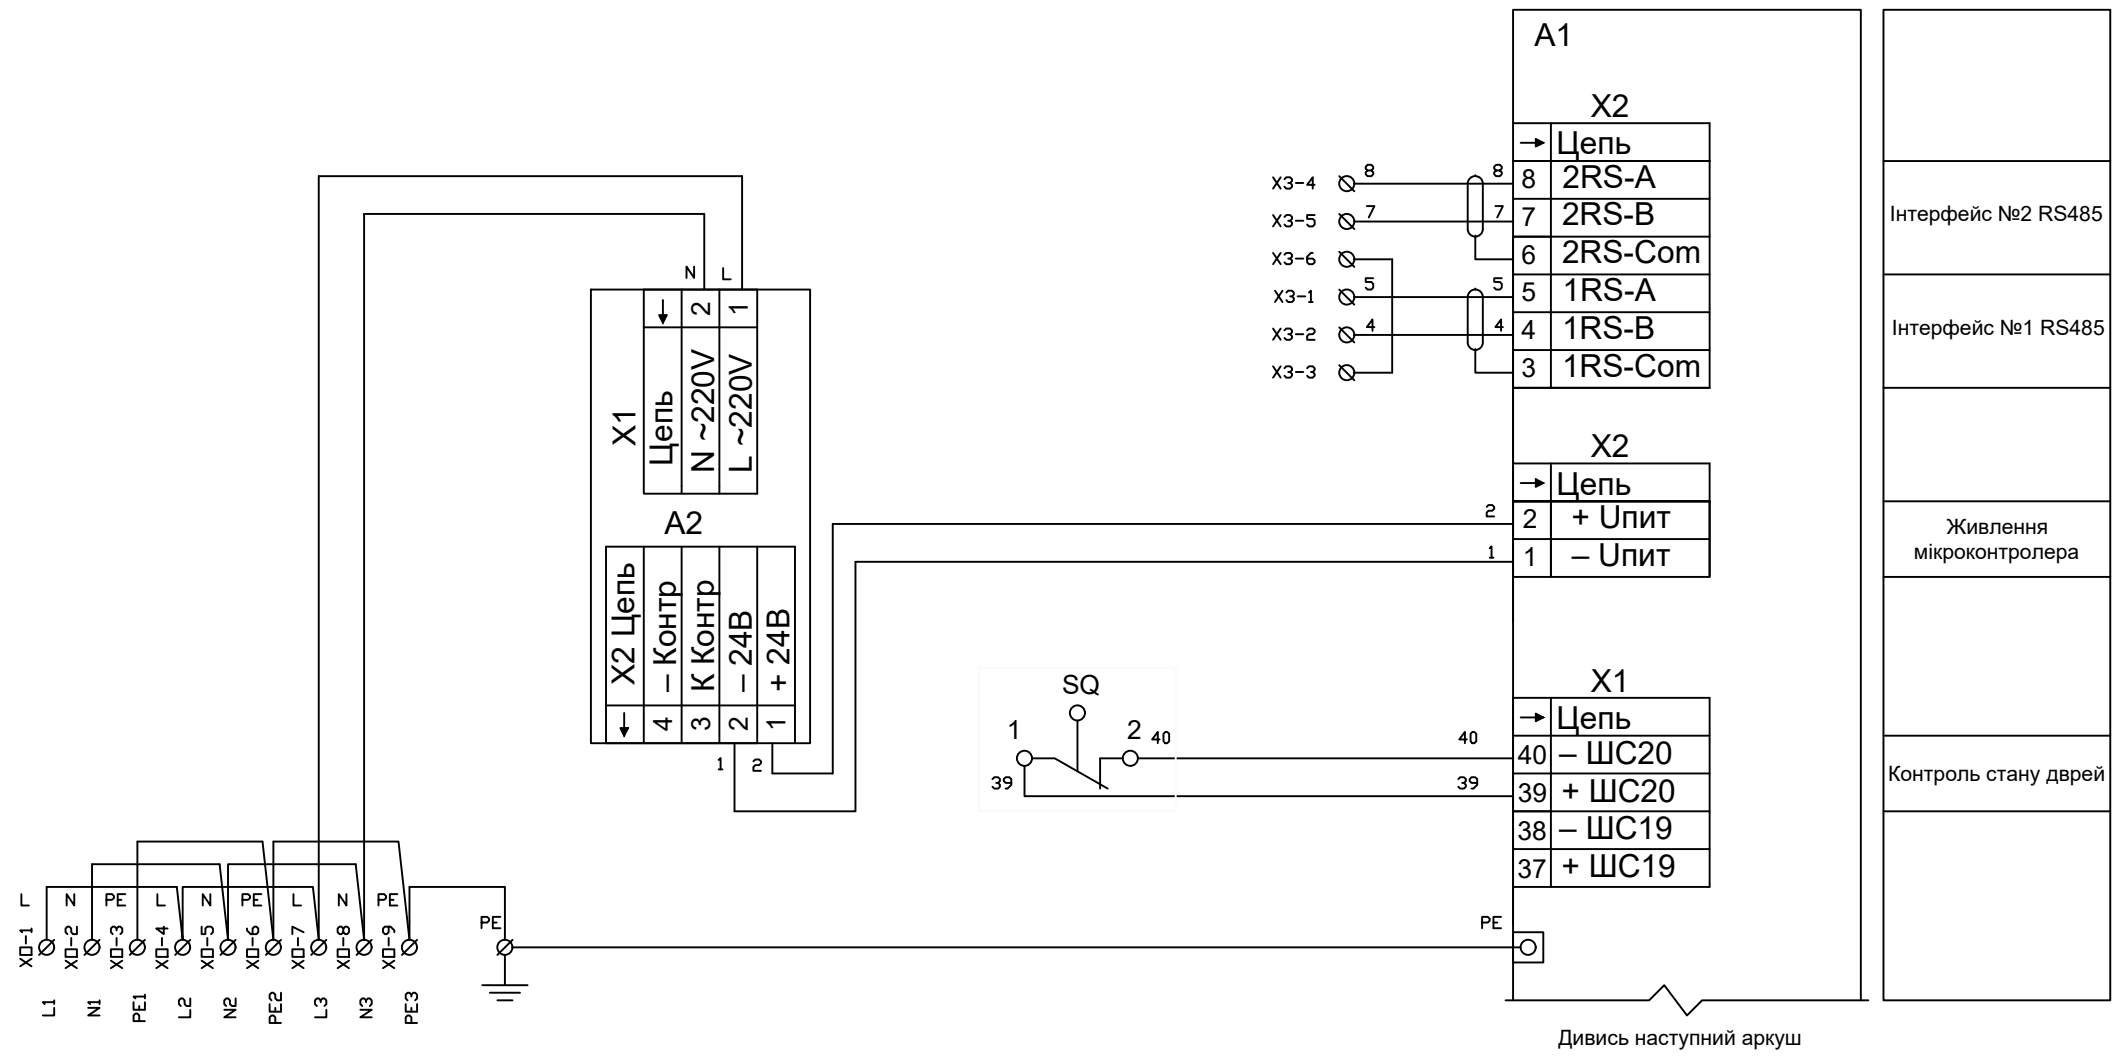

Дивись наступний аркуш

Ланцюги електроживлення №1	Ланцюги електроживлення №2	Ланцюги електроживлення №3	Захистне заземлення	Блок електроживлення мікроконтролера	Кінцевий вимикач дверей шафи	Кільцевий інтерфейс зв'язку RS-485	Мікроконтролер
----------------------------	----------------------------	----------------------------	---------------------	--------------------------------------	------------------------------	------------------------------------	----------------

Інтерфейс №2 RS485
Інтерфейс №1 RS485
Живлення мікроконтролера
Контроль стану дверей

Найменування	Позначення
КОДАС-20С	A1
КОДАС-БП	A2

Заст.дир.				
ГП				
Н.контр.				
Гол. спец.				
Розроб.				
ЯПАПЗС-220 ШМК-220-50/19Д/2Н-М425		Стадія	Аркуш	Аркушів
		Р	1	1
Схема принципова				

інв. № ориг.	Підпис і дата	Зам. інв. №
--------------	---------------	-------------