



Зам. інв. N
Підпис і дата
Інв. N ориг.

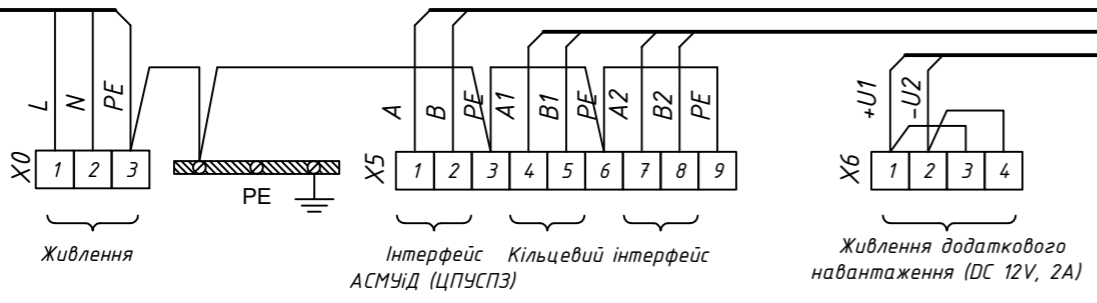

ШМК-220-60/20Д/3Н I-25					
Щит центральний автоматики протипожежного захисту ЩЦАПЗС-v2					
Зм.	Кільк.	Арк.	Нодок.	Підпис	Дата
ГІП					
Н. контроль					
Перевірив					
ПШКП "КОДАС-АПС" викоання 2				Стадія	Аркуш
					1
				Аркушів	1
Схема принципова				ТОВ Фірма "ЕЛЕКОН ЛТД"	

ЩЦАПЗС-v2

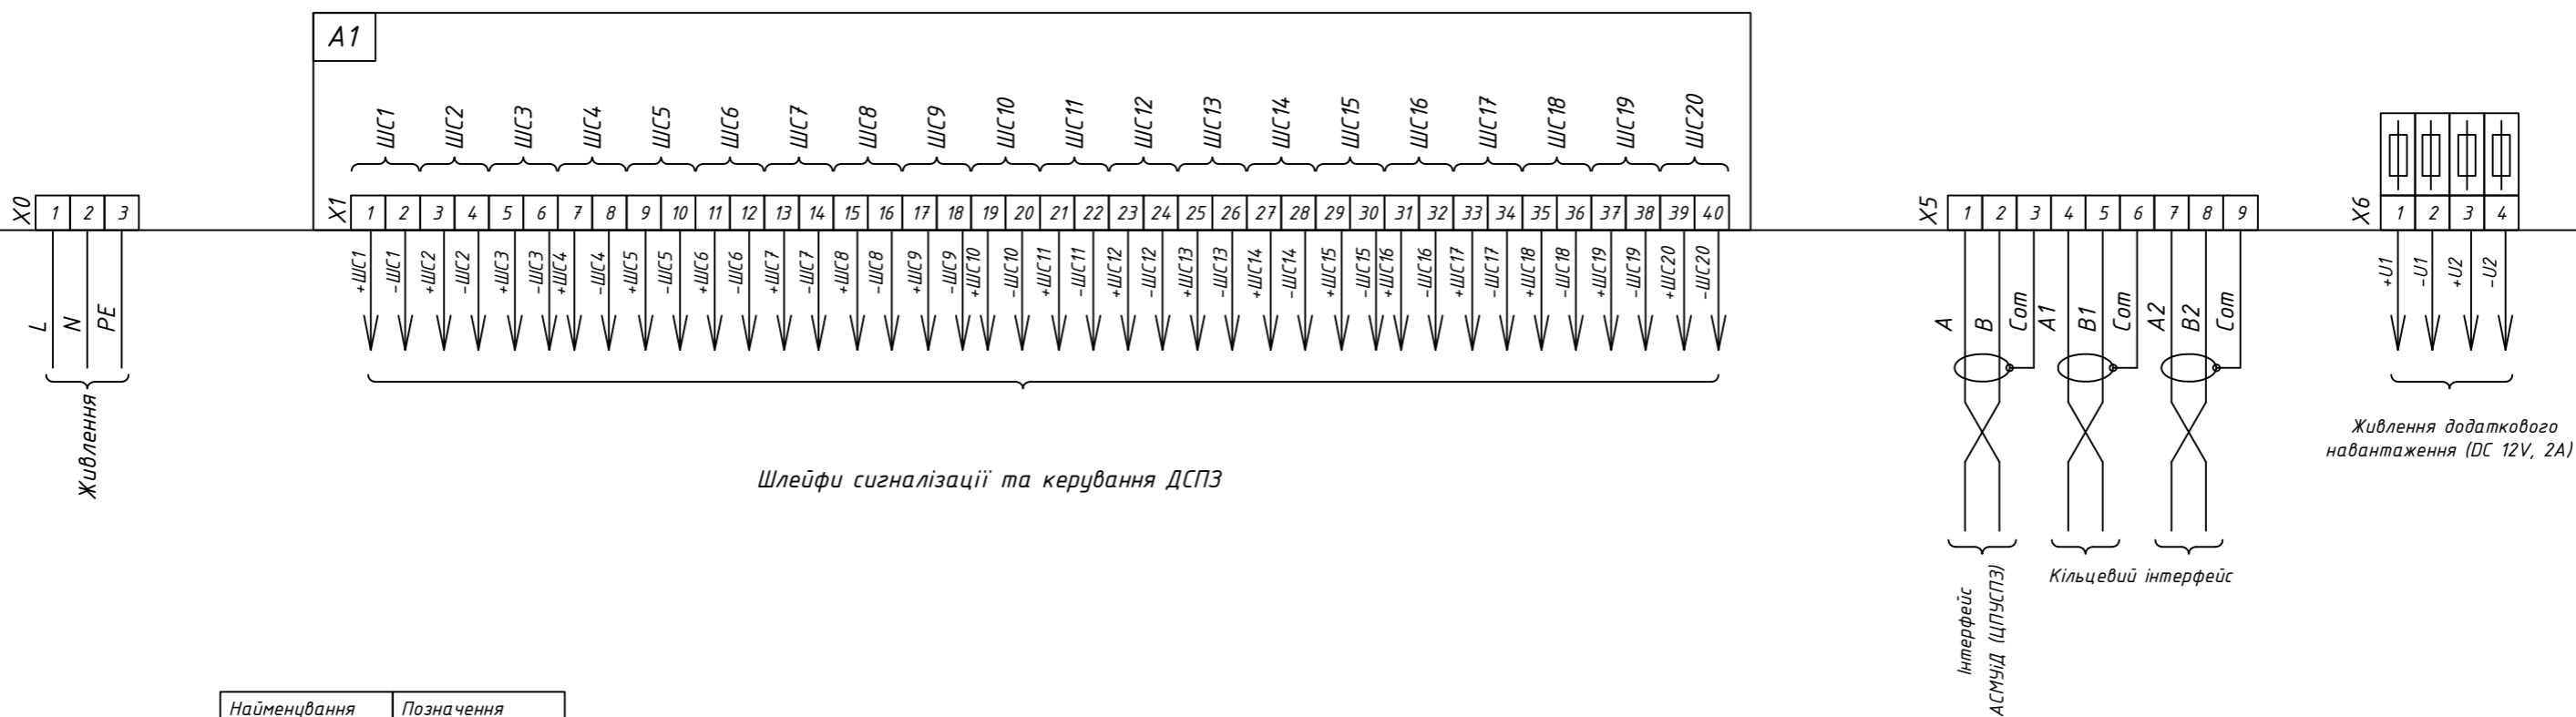


Найменування	Позначення
КОДАС-20С	A1
КОДАС-БЖ/1205	A2
КОДАС-ПКУ	A3
КОДАС-БСС/Б	A4.1
КОДАС-БСС/Р	A4.2
КОДАС-БСС/Р	A4.3
КРОС ПЛАТА	A5
РТ5, 6А, 12VDC	K1 - K6
АКБ, 18Аг, 12V	A6 (до складу не входить)

Зм.	Кільк.	Арк.	Нодок.	Підпис	Дата
ГП					
Н. контроль					
Перевірив					
Розробив					

ШМК-220-60/20Д/3Н I-25			
Щит центральний автоматки протипожежного захисту ЩЦАПЗС-v2			
ПІКП "КОДАС-АПС" виконання 2	Стадія	Аркуш	Аркушів
			1
Зовнішнє під'єднання		ТОВ Фірма "ЕЛЕКОН ЛТД"	

Інв. N ориг.	
Підпис і дата	
Зам. інв. N	

ЩЦАПЗС-в2

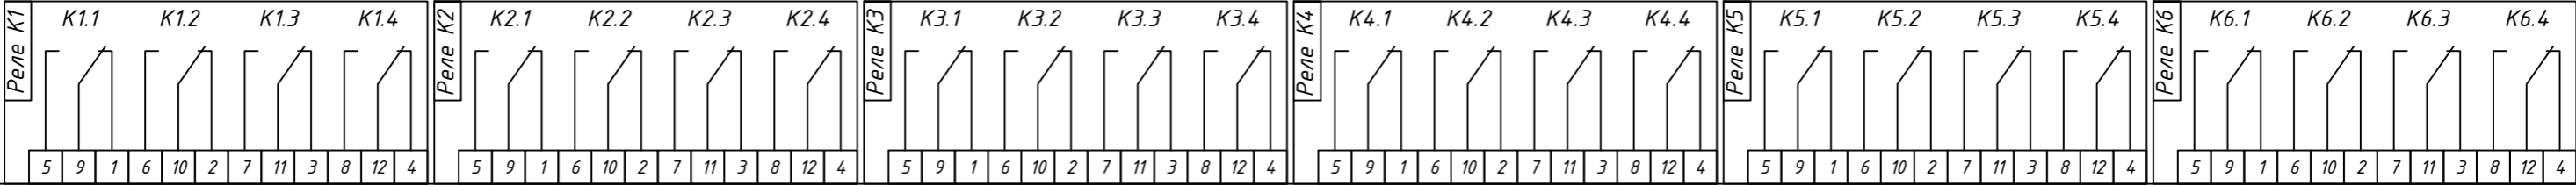

Релейний вихід "Пожежа"

Релейний вихід "Несправність"

Релейний вихід "Пристрій №1"

Релейний вихід "Пристрій №2"

Релейний вихід "Пристрій №3"

Релейний вихід "Пристрій №4"

Зам. інв. N

Підпис і дата

інв. N ориг.

Зміни	Кільк.	Арк.	Недок.	Підпис	Дата

ШМК-220-60/20Д/3Н I-25

Арк.

2